



ΕΦΗΜΕΡΙΣ ΤΗΣ ΚΥΒΕΡΝΗΣΕΩΣ

ΤΗΣ ΕΛΛΗΝΙΚΗΣ ΔΗΜΟΚΡΑΤΙΑΣ

ΤΕΥΧΟΣ ΤΕΤΑΡΤΟ **Αρ. Φύλλου 979**

22 Νοεμβρίου 2001

ΠΕΡΙΕΧΟΜΕΝΑ

ΑΠΟΦΑΣΕΙΣ

ΑΠΟΦΑΣΕΙΣ

Αριθ. 1090933/9396/Β0010 (1)

Καθορισμός ορίων αιγιαλού και δημιουργία ζώνης παραλίας στη θέση «Λωρίδα Σαγιάδας» Δήμου Σαγιάδας Ν. Θεσπρωτίας.

Ο ΥΠΟΥΡΓΟΣ ΟΙΚΟΝΟΜΙΚΩΝ

'Εχοντας υπόψη:

1. Τις διατάξεις των άρθρων 1 μέχρι και 7 του Α.Ν. 2344/1940 «περί αιγιαλού και παραλίας», όπως τροποποιήθηκε και συμπληρώθηκε με τις διατάξεις του άρθρου 13 του Ν. 1078/80 και του άρθρου 23 του Ν. 1337/83.

2. Τις διατάξεις του Ν.3200/55 «περί διοικητικής αποκέντρωσης όπως αυτές τροποποιήθηκαν και ισχύουν σήμερα με τα Ν.Δ. 532/70, Β.Δ. 704/70, Β.Δ. 705/70, Β.Δ. 192/72, Π.Δ. 71/84, Π.Δ. 347/86, Ν. 2026/92 και Π.Δ. 97/93.

3. Τις διατάξεις του Ν.Δ. 439/70 «περί συμπληρώσεως των διατάξεων περί αιγιαλού».

4. Τις διατάξεις του άρθρου 20 Ν. 19/77 «περί του τρόπου σύνταξης τοπογραφικών και υψομετρικών διαγραμμάτων από ιδιώτες μηχανικούς κ.λ.π.».

5. Τις διατάξεις του άρθρου 100 του Π.Δ. 284/88 «περί συγκροτήσεως μεταξύ άλλων και της επιτροπής καθορισμού ορίων αιγιαλού παραλίας και θέσεων αμμοληψίας».

6. Την υπ' αριθ.1078204/927/0006Α/6.8.1992 κοινή Υπουργική Απόφαση των Υπουργών Προεδρίας και Οικονομικών, με την οποία διατηρείται σε ισχύ η Επιτροπή καθορισμού ορίων αιγιαλού παραλίας και θέσεων αμμοληψίας.

7. Τις διατάξεις του άρθρου 19 παραγρ.5 Ν. 2344/95, του άρθρου 52 παραγρ. 6 Ν. 2218/94, του άρθρου 4 παραγρ.7 του Ν. 2240/94, δυνάμει των οποίων αρμοδιότητες του Υπουργείου Οικονομικών που είχαν μεταβιβασθεί στους Νομάρχες, ανήκουν στον Περ/κό Δ/ντή, σε συνδυασμό με αυτές του άρθρου 14 παραγρ. 2 του Ν. 2399/96 με τις οποίες προβλέπεται η κατάργηση των θέσεων των Περ/κών Δ/ντών, οι αρμοδιότητες πλέον του οποίου περιήλθαν στο Γενικό Γραμματέα της Περιφέρειας που ασκούνται από τον Αναπληρωτή Περ/κό Δ/ντή.

8. Την υπ' αριθμ.1039386/441/Α006/21.4.2000 (ΦΕΚ 571/τ.Β΄/21.4.2000) κοινή απόφαση του Πρωθυπουργού και Υπουργού Οικονομικών «Περί ανάθεσης αρμοδιοτήτων του Υπουργού Οικονομικών στους Υφυπουργούς».

9. Τις διατάξεις του τέταρτου εδαφίου της παραγρ. 2 του άρθρου 1 και της παραγρ.6 του ίδιου άρθρου του Ν. 2503/97 «Διοίκηση, οργάνωση, στελέχωση της Περιφέρειας, ρύθμιση θεμάτων για την τοπική αυτοδιοίκηση και άλλες διατάξεις (ΦΕΚ 107/Α), σύμφωνα με τις οποίες οι Περ/κές Υπηρεσίες του Υπουργείου Οικονομικών, που συγκροτούσαν την Περ/κή Διοίκηση του Νομού ή Νομαρχίας, δεν υπήχθησαν στην ενιαία οργανική μονάδα της Περιφέρειας, ούτε καταργήθηκαν, αλλά αποτελούν από 1.9.97, Υπηρεσίες του Υπουργείου Οικονομικών.

10. Την υπ' αριθμ.1043053/483/Α0006/9.5.2000 (ΦΕΚ 622 τ.Β΄/10.5.2000) απόφαση του Υφυπουργού Οικονομικών «περί μεταβίβασης αρμοδιοτήτων του Υφυπουργού Οικονομικών στους Γενικό Γραμματέα, Γενικούς Δ/ντές κ.λ.π. του Υπουργείου Οικονομικών».

11. Την από 22.2.2001 έκθεση της κατά το άρθρο 100 Π.Δ. 284/88 αρμόδιας Επιτροπής καθορισμού ορίων αιγιαλού και παραλίας, για τον καθορισμό ορίων αιγιαλού και δημιουργία ζώνης παραλίας στη θέση Λωρίδα Σαγιάδας Δήμου Σαγιάδας Ν. Θεσπρωτίας.

12. Το από Μάρτιο 2001 και με κλίμακα 1:500 τοπογραφικό υψομετρικό διάγραμμα σε (1) μία πινακίδα του Τοπογράφου Μηχανικού Παντου Παναγιώτη και το οποίο ελέγχθηκε ως προς την ακρίβεια της αποτύπωσης από τον Θεοδωρίδη Θεμιστοκλή Πολιτικό Υπομηχανικό και θεωρήθηκε στις 13.3.2001 από τον Προϊστάμενο της ΤΥΔΚ Ν. Θεσπρωτίας Νικολάου Λάμπρο όπως ορίζουν οι διατάξεις του άρθρου 20 του Ν. 719/77, και συνοδεύει την 'Εκθεση της προαναφερόμενης Επιτροπής, αποφασίζουμε:

Επικυρώνουμε την από 22.2.2001 έκθεση της κατά το άρθρο 100 του Π.Δ. 284/88 αρμόδιας Επιτροπής περί χάραξης των ορίων αιγιαλού και δημιουργία ζώνης παραλίας στη θέση Λωρίδας Σαγιάδας Δήμου Σαγιάδας Ν. Θε-

σπρωτίας καθώς επίσης και το από Μάρτιο 2001 σχετικό με την χάραξη τοπογραφικό - υψομετρικό διάγραμμα κλίμακας 1:500 σε 1 πινακίδα που συντάχθηκε από τον Παναγιώτη Πάντο Τοπογράφο Μηχανικό και το οποίο ελέγχθηκε ως προς την ακρίβεια της αποτύπωσης από τον Θεοδωρίδη Θεμιστοκλή Πολιτικό Υπομηχανικό και θεωρήθηκε από τον Προϊστάμενο της ΤΥΔΚ Ν. Θεσπρωτίας Νικολάου Λάμπρο στις 13.3.2001 όπως ορίζουν οι διατάξεις του άρθρου 20 του Ν. 719/77.

Στο τοπογραφικό αυτό διάγραμμα, καθορίσθηκε από την αρμόδια Επιτροπή, όπως πιο πάνω αναφέρεται:

α) Η οριογραμμή του αιγιαλού με κόκκινη συνεχή πολυγωνική γραμμή με στοιχεία Κ1, Κ2, Κ3, ..., Κ25 της οποίας οι κορυφές εξασφαλίζονται με συντεταγμένες του Κρατικού Δικτύου.

β) Η οριογραμμή της παραλίας με κίτρινη συνεχή πολυγωνική γραμμή, με στοιχεία Κ1΄, Κ2΄, Κ3΄ ...., Κ25΄ σε σταθερή απόσταση 10μ. από την οριογραμμή του αιγιαλού της οποίας ομοίως οι κορυφές εξασφαλίζονται με συντεταγμένες του Κρατικού δικτύου.

Αποφαίνεται ότι δεν υφίσταται παλαιός αιγιαλός ούτε κτίσματα εντός της ζώνης παραλίας.

Ο καθορισμός του αιγιαλού γίνεται για πρώτη φορά στην περιοχή αυτή.

Η παρούσα απόφαση μαζί με την έκθεση της Επιτροπής και το τοπογραφικό διάγραμμα να δημοσιευθούν στην Εφημερίδα της Κυβερνήσεως.

Αθήνα, 31 Οκτωβρίου 2001

Με εντολή Υπουργού
Ο Γεν. Δ/ντής Δημόσιας Περιουσίας και Εθνικών Κληρ/των
ΣΠ. Ι. ΣΤΑΘΗΣ

ΕΚΘΕΣΗ

Επιτροπής καθορισμού ορίων αιγιαλού και παραλίας και θέσεων αμμοληψίας, για τον καθορισμό για πρώτη φορά, των ορίων του αιγιαλού και της παραλίας, στην περιοχή «ΛΩΡΙΔΑ ΣΑΓΙΑΛΑΣ» Δήμου Σαγιάδας Θεσπρωτίας.

Ενδιαφερόμενος: η «ΠΟΣΕΙΔΩΝΕΙΑ ΕΠΕ», εκμ/ση ιχθυοτροφικής μονάδας με έδρα το ΑΣΠΡΟΚΚΛΗΣΙ ΘΕΣΠΡΩΤΙΑΣ.

Στην Ηγουμενίτσα 22.3.2001 οι υπογεγραμμένοι :

1) Τσελίκος Δημήτριος, Προϊστάμενος της Κτηματικής Υπηρεσίας Ν. Θεσπρωτίας, ως Πρόεδρος,

2) Νικολάου Λάμπρος, Πολ. Μηχ/κός, Προϊστάμενος Τ.Υ.Λ.Κ. Δ/νσης Τοπικής Αυτ/σης & Διοίκησης Ν. Θεσπρωτίας, ως μέλος,

3) Φουρναράκης Ιωάννης Πλοίαρχος Λ.Σ., Λιμενάρχης Ηγουμενίτσας, ως μέλος,

αποτελούντες την Επιτροπή καθορισμού ορίων αιγιαλού και παραλίας και θέσεων αμμοληψίας του άρθρου 100 του ΠΔ 284/1988, σύμφωνα με την αριθμ. Πρωτ. 3910/12.12.2000 Απόφαση του Προϊσταμένου της Οικονομικής Επιθεώρησης Ηπείρου «Ορισμός μελών Επιτροπής καθορισμού ορίων αιγιαλού και παραλίας και θέσεων αμμοληψίας Ν. Θεσπρωτίας» και της από 20.3.2001 πρόσκλησης του Προέδρου αυτής, μεταβήκαμε στην προαναφερθείσα περιοχή στις 22.3.2001.

Αφού λάβαμε υπόψη :

α) Την αριθμ. Πρωτ. 229/14.3.2001 αίτηση της ΠΟΣΕΙΔΩΝΙΑ ΕΠΕ, για καθορισμό αιγιαλού και παραλίας στην προαναφερθείσα περιοχή.

β) Το υπό του Παντού Παναγιώτη, Τοπογράφου Μηχ/κού σε μία (1) πινακίδα, συνταχθέν τον Μάρτιο 2001 τοπογραφικό και υψομετρικό διάγραμμα κλίμακας 1:500 ελεγμένο από τον Θεοδωρίδη Θεμιστοκλή Πολ. Υπομηχανικό και θεωρημένο την 13.3.2001 από τον Νικολάου Λάμπρο, Πολ. Μηχανικό, Προϊστάμενο της ΤΥΛΚ Ν. Θεσπρωτίας, όπως το άρθρο 20 του Ν.Λ. 719/77 ορίζει.

γ) Τις διατάξεις του Α.Ν. 2344/40, όπως αυτός τροποποιήθηκε και συμπληρώθηκε και τις διατάξεις του Ν. 1337/83 και τις σχετικές προς τούτον Λ. 3474/970 ΠΟΛ.105/29.7.83 και Ν. 505/253 ΠΟΛ. 69/30.3.84 διαταγές του Υπ. Οικονομικών.

δ) την αριθμ. Πρωτ. Ν. 2823/1138 ΠΟΛ. 45/2.2.1988 απόφαση Υπ. Οικονομικών.

ε) Την εκ της επιτοπίου μεταβάσεως στην παραπάνω περιοχή, σχηματισθείσα αντίληψη, για το πλάτος της βρεχόμενης ζώνης της ξηράς και λοιπά συναφή στοιχεία ήτοι:

1. Την μορφολογία της περιοχής που είναι επί το πλείστον βραχώδης με μικρές κλίσεις.

2. Το ότι στην ακτή δεν έχουν γίνει διαβρώσεις και δεν έχουν εκτελεσθεί έργα.

3. Το ότι τα βάθη της θάλασσας είναι μέτρια και η παλίρροια δεν παρουσιάζει μεγάλες διακυμάνσεις και δεν υπάρχουν ισχυρά θαλάσσια ρεύματα.

4. Το ότι η διεύθυνση των ανέμων είναι κύρια Νοτιοδυτική έως Βορειοδυτική έντασης 5 - 6 μποφόρ, με αναβάσεις του κύματος μέτριες έως μεγάλες, αποφασίζουμε:

Καθορίζει επί του ως άνω Τοπογραφικού διαγράμματος:


Α) Με συνεχή κόκκινη πολυγωνική γραμμή, την οριογραμμή του αιγιαλού, υπό στοιχεία ΚΙ, Κ2, Κ3, ... Κ25, της οποίας οι κορυφές εξασφαλίζονται με συντεταγμένες του Κρατικού δικτύου.


Β) Με συνεχή κίτρινη πολυγωνική γραμμή, την οριογραμμή της παραλίας, υπό στοιχεία Κ1΄, Κ2', Κ3',..............Κ25' σε σταθερή απόσταση 10 μ, από την οριογραμμή του αιγιαλού, της οποίας ομοίως οι κορυφές εξασφαλίζονται με συντεταγμένες του Κρατικού δικτύου.

Αποφαίνεται ότι δεν υπάρχει παλαιός αιγιαλός και ούτε κτίσματα στην ζώνη παραλίας.

Η Επιτροπή

Ο Πρόεδρος	Τα μέλη
ΔΗΜΗΤΡΙΟΣ ΤΣΕΛΙΚΟΣ	ΛΑΜΠΡΟΣ ΝΙΚΟΛΑΟΥ
	ΙΩΑΝΝΗΣ ΦΟΥΡΝΑΡΑΚΗΣ

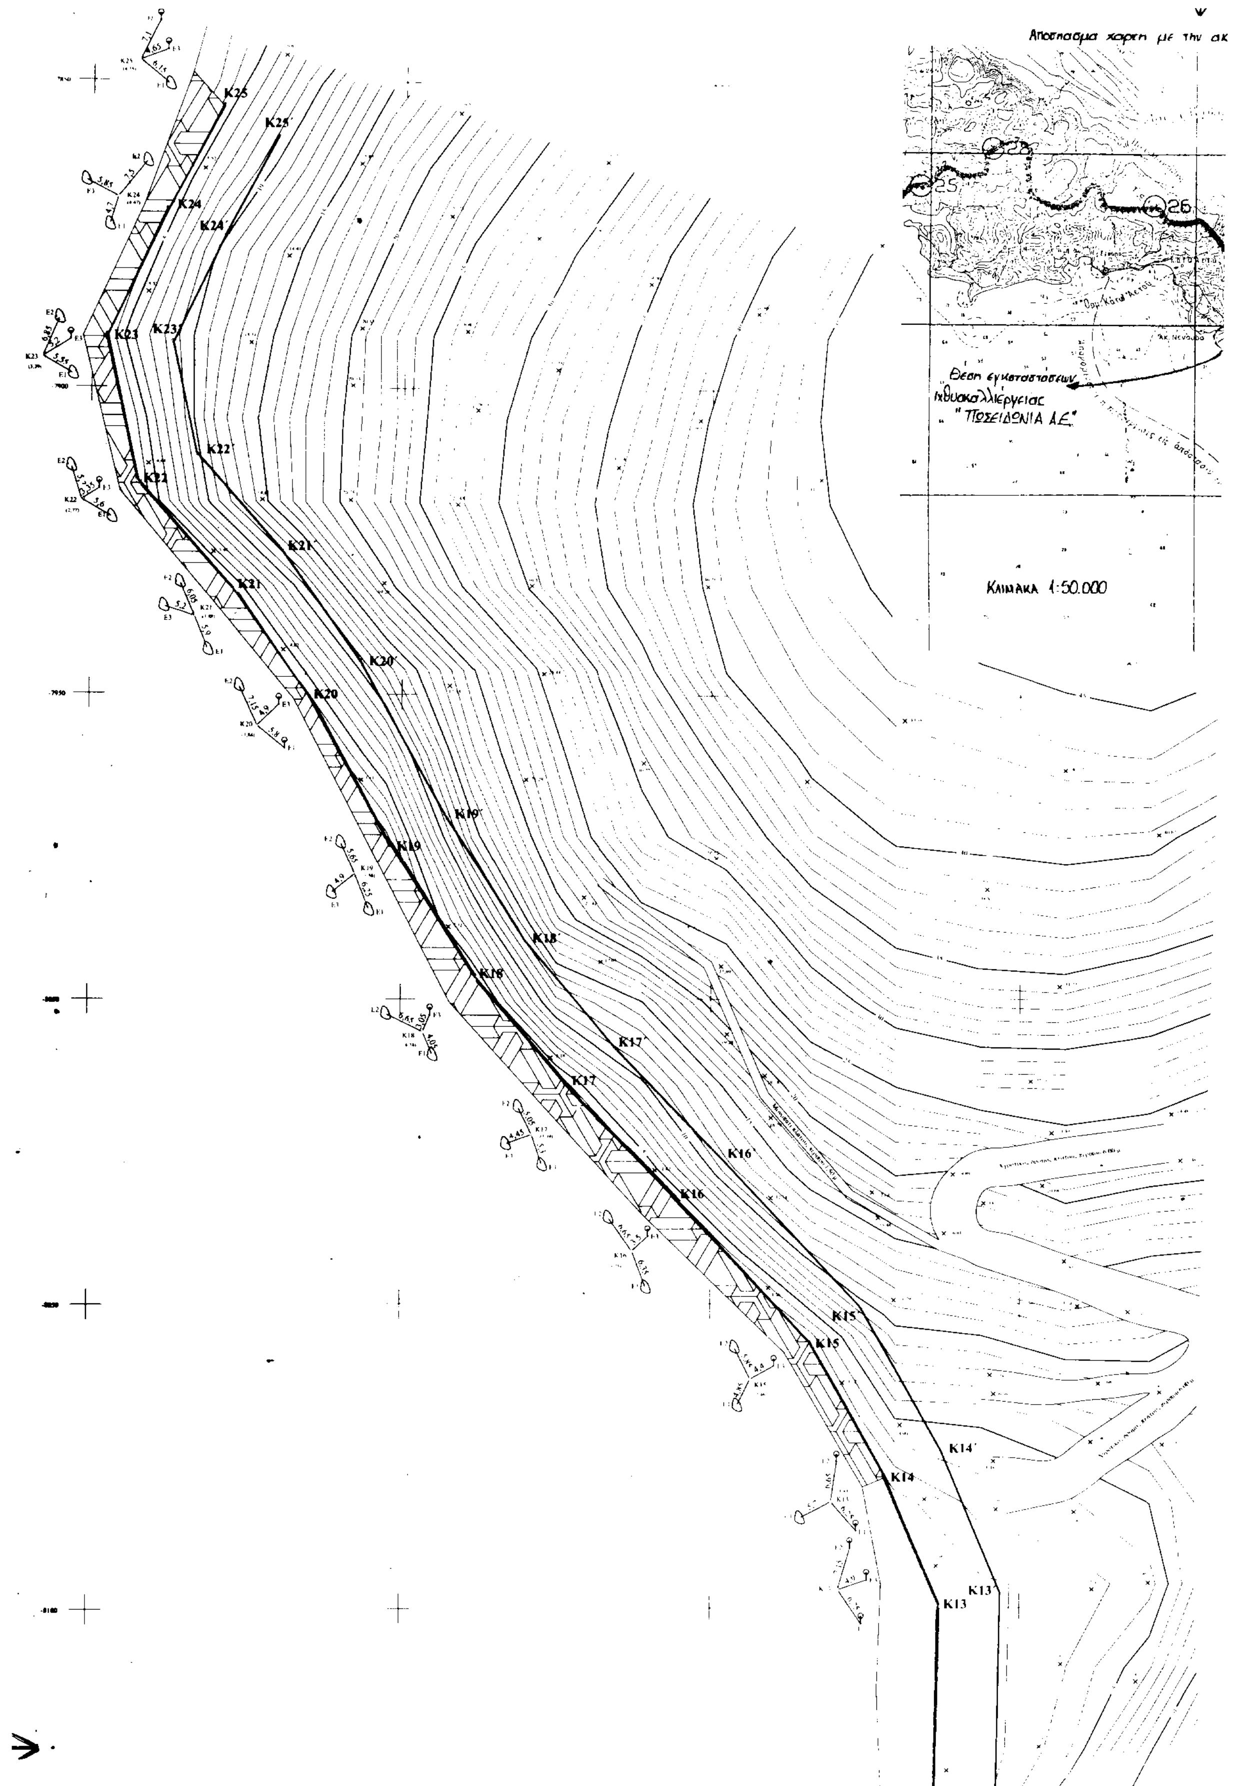
Αποσπασμα χαρτη με την ακ
25
28
26
Ορμ. Κάτω Αετού
Άκ. Νεναύσα
Θεση εγκαταστασεων
ιχθυοκαλλιεργειας
"ΠΟΣΕΙΔΩΝΙΑ ΑΕ"
ΚΛΙΜΑΚΑ 1:50.000
K25
K25'
K24
K24'
K23
K23'
K22
K22'
K21
K21'
K20
K20'
K19
K19'
K18
K18'
K17
K17'
K16
K16'
K15
K15'
K14
K14'
K13
K13'

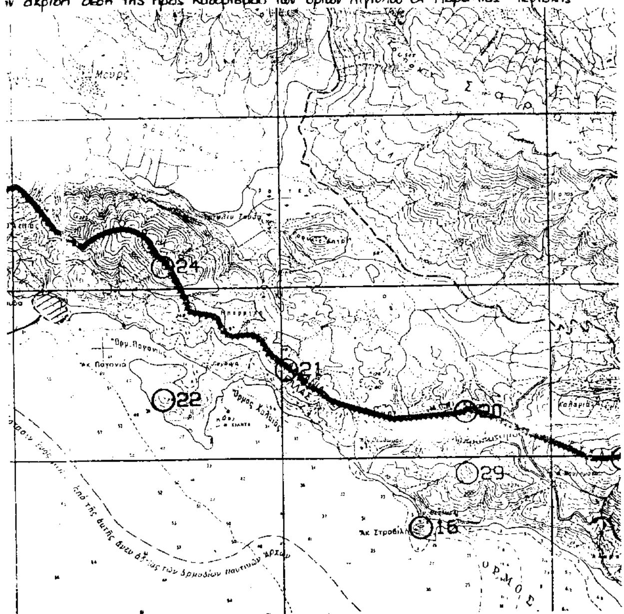

ΣΥΝΤΕΤΑΓΜΕΝΕΣ ΚΟΡΥΦΩΝ ΟΡΙΟΓΡΑΜΜΗΣ ΑΙΓΙΑΛΟΥ			ΣΥΝΤΕΤΑΓΜΕΝΕΣ ΚΟΡΥΦΩΝ ΟΡΙΟΓΡΑΜΜΗΣ ΠΑΡΑΛΙΑΣ		
	Χ	Ψ		Χ	Ψ
Κ1	-34669.47	-8376.17	Κ1΄	-34659.75	-8373.83
Κ2	-34681.12	-8327.59	Κ2΄	-34671.54	-8324.65
Κ3	-34694.72	-8291.36	Κ3΄	-34685.68	-8287.00
Κ4	-34699.40	-8283.56	Κ4΄	-34689.63	-8280.41
Κ5	-34700.58	-8269.48	Κ5΄	-34690.40	-8271.21
Κ6	-34694.41	-8255.66	Κ6΄	-34685.49	-8260.20
Κ7	-34682.45	-8234.76	Κ7΄	-34673.90	-8239.96
Κ8	-34677.70	-8227.42	Κ8΄	-34668.37	-8231.41
Κ9	-34674.68	-8214.72	Κ9΄	-34665.00	-8217.25
Κ10	-34670.73	-8200.84	Κ10΄	-34660.88	-8202.80
Κ11	-34668.02	-8177.16	Κ11΄	-34658.08	-8178.27
Κ12	-34663.93	-8139.11	Κ12΄	-34653.94	-8139.75
Κ13	-34663.14	-8099.41	Κ13΄	-34653.10	-8097.54
Κ14	-34671.65	-8078.50	Κ14΄	-34662.62	-8074.17
Κ15	-34683.93	-8056.42	Κ15΄	-34675.76	-8060.53
Κ16	-34705.95	-8032.50	Κ16΄	-34698.63	-8025.68
Κ17	-34723.35	-8014.07	Κ17΄	-34715.86	-8007.44
Κ18	-34738.33	-7995.99	Κ18΄	-34730.21	-7990.12
Κ19	-34751.48	-7974.99	Κ19΄	-34742.85	-7969.93
Κ20	-34765.13	-7950.08	Κ20΄	-34756.62	-7944.80
Κ21	-34777.56	-7932.34	Κ21΄	-34769.67	-7926.17
Κ22	-34792.48	-7915.21	Κ22΄	-34783.23	-7910.60
Κ23	-34797.49	-7891.43	Κ23΄	-34787.02	-7892.63
Κ24	-34787.57	-7870.14	Κ24΄	-34778.60	-7874.58
Κ25	-34779.21	-7854.20	Κ25΄	-34770.35	-7858.85

ΤΟΠΟΓΡΑΦΙΚΟ ΔΙΑΓΡΑΜΜΑ ΚΑΘΟΡΙΣΜΟΥ ΤΩΝ ΟΡΙΩΝ ΑΙΓΙΑΛΟΥ ΚΑΙ ΠΑΡΑΛΙΑΣ

ΠΕΡΙΟΧΗ : ΛΩΡΙΔΑ ΣΑΓΙΑΔΑΣ

ΕΝΔΙΑΦΕΡΟΜΕΝΟΣ : ΠΩΣΕΙΔΩΝΙΑ Α.Ε.

ΔΗΜΟΣ: ΣΑΓΙΑΔΑΣ

ΑΡΜΟΔΙΑ ΔΟΥ : ΦΙΛΙΑΤΩΝ

ΝΟΜΑΡΧΙΑ : ΘΕΣΠΡΩΤΙΑΣ

ΚΛΙΜΑΚΑ : 1:500

ΙΣΟΔΙΑΣΤΑΣΗ : 1 Μ

ΥΨΟΜΕΤΡΙΚΗ ΑΦΕΤΗΡΙΑ: ΣΤΑΘΜΗ ΘΑΛΑΣΣΗΣ

(Μέση πλήμμη)

ΜΕΘΟΔΟΣ ΑΠΟΤΥΠΩΣΗΣ: ΤΑΧΥΜΕΤΡΙΑ ΜΕ E.D.M.

Κ.Φ.Χ. ΠΑΡΓΑΣ L = 39°45΄ & M = -3°15΄

ΧΡΟΝΟΛΟΓΙΑ ΑΠΟΤΥΠΩΣΗΣ : ΜΑΡΤΙΟΣ 2001

ΗΓΟΥΜΕΝΙΤΣΑ 2001

Ο ΣΥΝΤΑΞΑΣ


ΠΑΝΑΓΙΩΤΗΣ ΓΕΩΡΓ. ΠΑΝΤΟΣ
ΤΟΠΟΓΡΑΦΟΣ - ΜΗΧΑΝΙΚΟΣ
ΕΡΓΟΛΑΒΟΣ ΔΗΜ. ΕΡΓΩΝ
ΑΜ.ΤΕΕ 21325 - Α.Μ.Π.Γ.Η. 141
ΑΦΜ 017438444 - ΔΟΥ ΗΓΟΥΜΕΝΙΤΣΑΣ

Θεωρήθηκε 13-3-2001

Ο ΕΛΕΓΞΑΣ

Ο ΠΡΟΙΣΤΑΜΕΝΟΣ ΤΥΔΚ

Πολιτικός Μηχανικός

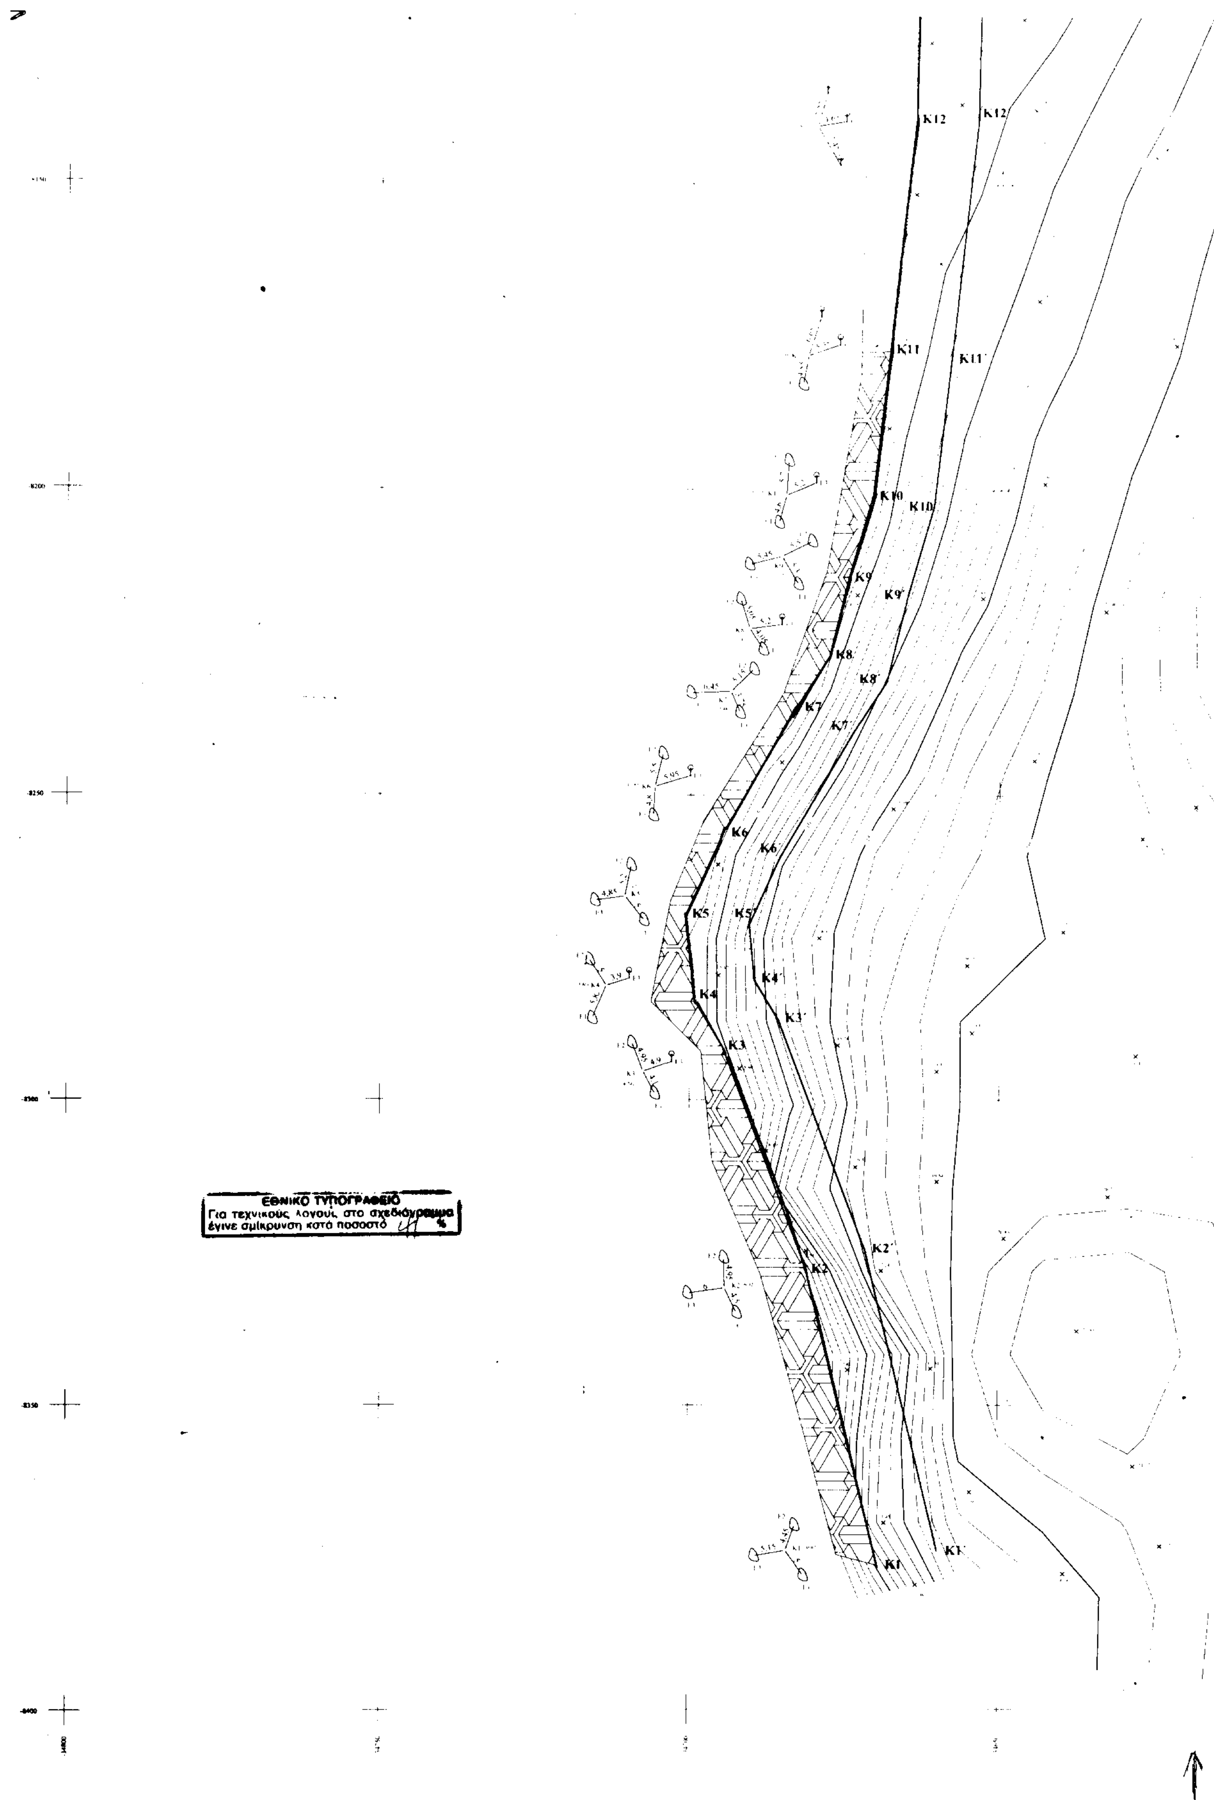
K12
K12'
K11
K11'
K10
K10'
K9
K9'
K8
K8'
K7
K7'
K6
K6'
K5
K5'
K4
K4'
K3
K3'
K2
K2'
K1
K1'
ΕΘΝΙΚΟ ΤΥΠΟΓΡΑΦΕΙΟ
Για τεχνικούς λογους, στο σχεδιάγραμμα
έγινε σμίκρυνση κατά ποσοστό %

ΥΠΟΜΝΗΜΑ ΕΠΙΤΡΟΠΗΣ

1. Το παρόν τοπογραφικό διάγραμμα συνοδεύει την από 22/3/2001 έκθεση της επιτροπής καθορισμού των ορίων του αιγιαλού και παραλίας (α.ο. 74 του Π.Δ. 637/77).

2. (κόκκινη γραμμή) : οριογραμμή αιγιαλού

   (κίτρινη γραμμή) : οριογραμμή παραλίας

3. Οι κορυφογραμμές των οριογραμμών εξασφαλίζονται όπως φαίνονται.

4. Δεν υπάρχουν κτίσματα στη ζώνη της παραλίας.

Ηγουμενίτσα 22-3-2001

Ο πρόεδρος

Τα μέλη

1.

2.

Τεχνικό Γραφείο	Παναγιώτη Πάντου
ΕΡΓΟ	ΤΟΠΟΓΡΑΦΙΚΟ ΔΙΑΓΡΑΜΜΑ
Εργοδότης	ΠΟΣΕΙΔΩΝΙΑ Ε.Π.Ε.
ΘΕΣΗ	ΛΩΡΙΔΑ ΣΑΓΙΑΔΑΣ
Μελετητής	Πάντος Παναγιώτης
Θέμα Σχεδίου	Αριθμός Σχεδίου
ΤΟΠΟΓΡΑΦΙΚΟ ΔΙΑΓΡΑΜΜΑ	1
Κλίμακα	1:500
Ημερομηνία	ΜΑΡΤΙΟΣ 2001
Υπογραφή	
Σφραγίδα	ΠΑΝΑΓΙΩΤΗΣ ΓΕΩΡΓ. ΠΑΝΤΟΣ ΤΟΠΟΓΡΑΦΟΣ - ΜΗΧΑΝΙΚΟΣ ΕΡΓΟΛΑΒΟΣ ΔΗΜ. ΕΡΓΩΝ ΑΜ ΤΕΕ 21325 - Α.Μ.Π.Γ.Η. 141 ΑΦΜ 017438444 - ΔΟΥ ΗΓΟΥΜΕΝΙΤΣΑΣ Π. Τσαλδάρη 11 ΗΓΟΥΜΕΝΙΤΣΑ Τηλ. 26177 - 23441

ΗΓΟΥΜΕΝΙΤΣΑ

Αριθ. 4023 (2)

Κήρυξη αναδασωτέας έκτασης εμβαδού 22,000 στρεμμάτων στη θέση Αγ. Γεώργιος Περιφέρειας του Δήμου Βύρωνα του Νομού Αττικής.

Ο ΓΕΝΙΚΟΣ ΓΡΑΜΜΑΤΕΑΣ ΠΕΡΙΦΕΡΕΙΑΣ ΑΤΤΙΚΗΣ

Έχοντας υπόψη:

1. Τις διατάξεις του Ν. 3200/55 «Περί Διοικητικής Αποκεντρώσεως», όπως αυτές τροποποιήθηκαν μεταγενέστερα.

2. Τις διατάξεις του Ν. 25.03/1997 «Διοίκηση, οργάνωση, στελέχωση της Περιφέρειας κλπ.»

3. Τις διατάξεις της παρ. 3 του άρθρου 117 του Συντάγματος της Χώρας.

4. Τις διατάξεις του Ν. 998/79 «Περί προστασίας των Δασών και των Δασικών εν γένει εκτάσεων της Χώρας» και ειδικότερα:

α) του άρθρου 41 παρ. 1.

β) του άρθρου 38 παρ. 1.

5. Τις διαταγές του Υπουργείου Γεωργίας:

α) 160417/1180/8.7.80, «Περί οδηγιών για τις αναδασωτέες εκτάσεις».

β) 182447/3049/24.9.80.

6. Την αριθ. 6895/18.10.2001 πρόταση του Δασαρχείου Πεντέλης σχετικά με την κήρυξη αναδασωτέας, της αναφερόμενης στο θέμα έκτασης, αποφασίζουμε:

Κηρύσσουμε αναδασωτέα Δημόσια δασική έκταση εμβαδού 22,000 στρεμμάτων (είκοσι δύο στρεμμάτων) που βρίσκεται στη θέση Αγ. Γεώργιος περιφερείας του Δήμου Βύρωνα Νομού Αττικής και η οποία απεικονίζεται με στοιχεία Α - Β - Γ - Δ - Ε - Ζ - Η - Θ - Α στο προσαρτημένο στην παρούσα απόφασή μας διάγραμμα, το οποίο αποτελεί αναπόσπαστο μέρος αυτής και έχει όρια:

ΑΝΑΤΟΛΙΚΑ: Δάσος χαλεπίου Πεύκης.

ΔΥΤΙΚΑ: Δάσος χαλεπίου Πεύκης.

ΒΟΡΕΙΑ: Δάσος χαλεπίου Πεύκης.

ΝΟΤΙΑ: Δάσος χαλεπίου Πεύκης και ασφαλτόδρομο.

Σκοποί της κήρυξης της ανωτέρω έκτασης αναδασωτέας είναι, η διατήρηση του δασικού χαρακτήρα αυτής, ο αποκλεισμός διάθεσης της για άλλη χρήση και η αποκατάσταση της σ' αυτή καταστραφείσης την 2 Αυγούστου 2001 από πυρκαϊά δασικής βλάστησης αποτελούμενης από Δάσος χαλεπίου Πεύκης, και υπόροφο αείφυλλα πλατύφυλλα.

Η απόφαση αυτή να δημοσιευθεί στην Εφημερίδα της Κυβερνήσεως.

Αγία Παρασκευή, 13 Νοεμβρίου 2001

Ο Γενικός Γραμματέας Περιφέρειας
ΜΙΧΑΗΛ ΚΥΡΙΑΚΙΔΗΣ

ΕΘΝΙΚΟ ΤΥΠΟΓΡΑΦΕΙΟ

Απόσπασμα Χάρτη ΓΥΣ

Αριθ. φύλλου 6455/4,6

ΚΛ. = 1:5000

(ΑΒΓΔΕΖΗΘΑ) έκταση που κάηκε στις 2.8.2001 στον Άγιο Γεώργιο Καρέα περιοχή δήμου Βύρωνα.


Εμβαδόν (ΑΒΓΔΕΖΗΘΑ) = 22.000,00 m² ή 22 στρ.

ΠΡΟΣΑΡΤΑΤΑΙ

Στην αριθ. 4023/2001 απόφασή μας.

Αγ. Παρασκευή 13.11.2001

Ο Γεν. Γραμματέας Περιφέρειας Αττικής

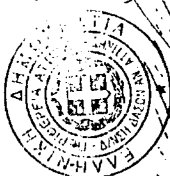

ΜΙΧΑΗΛ ΚΥΡΙΑΚΙΔΗΣ

ΑΚΡΙΒΕΣ ΑΝΤΙΓΡΑΦΟ

Το Γραφείο Γραμματείας

